


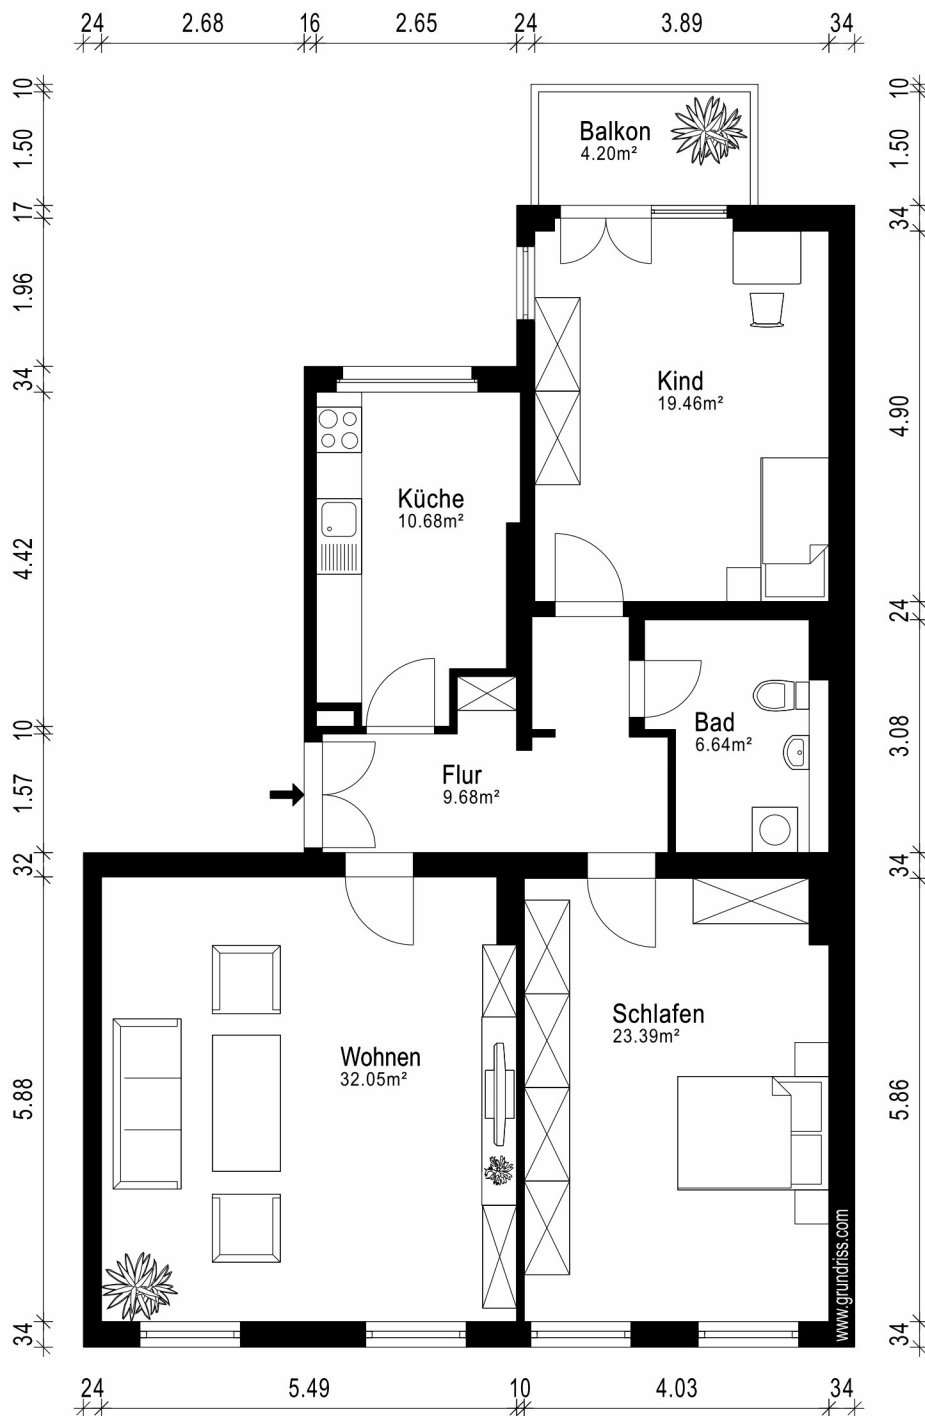

Gebäude ETW		
Ort/Straße 10405 Berlin, Straßburger Straße 28		
Planinhalt 4.OG links		 grundriss.com Ihr Experte für 1000hands AG Aufmaß - CAD-Service - Flächen
Maßstab 1:100/A4	Datum 02.10.2025	
Objekt-Nr. 10	Plan-Nr. 1	